



**CÂMARA MUNICIPAL DE PAULO AFONSO**  
**- Estado da Bahia -**

**PROJETO DE LEI N° 15/2025**

APROVADO (A) NA SESSÃO N° <u>2173</u>
DE <u>17/03/25</u> POR <u>unânime</u>
VOTOS CONTRA <u>—</u>
MESA DA C.M./P.A. <u>17/03/25</u>
 PRESIDENTE

“ Dispõe sobre a denominação de via pública na forma que indica e dá outras providências”.

A **CÂMARA MUNICIPAL DE PAULO AFONSO**, ESTADO DA BAHIA, na forma determinada pela Constituição Federal e pela Lei Orgânica do Município **APROVA**:

**Art. 1°** - Fica oficialmente denominada Travessa Adélia Xavier Torres, a via pública localizada no Bairro Jardim Aeroporto, perpendicular em 90 ° com a Rua Adélia Xavier Torres, conforme mapa em anexo.

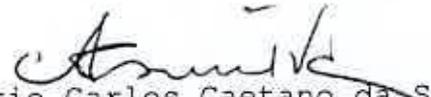
**Parágrafo único:** A oficialização de que trata o caput do artigo 1° atende a anseios da comunidade local.

**Art. 2°** - Esta Lei entrará em vigor na data de sua publicação.

ATESTO O RECEBIMENTO PROT. N° <u>537</u>
EM <u>13/03</u> de 20 <u>25</u>
 Secretário Administrativa

Sala das Sessões , 13 de Março de 2025.

  
José Abel Souza  
- Vereador -

  
Alberio Carlos Caetano da Silva  
- Vereador -

## JUSTIFICATIVA

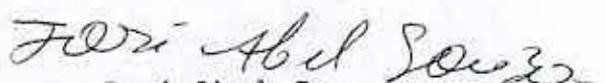
A Presente proposição se trata de um pleito apresentado pela Secretaria de Infraestrutura e Planejamento Urbano, através do Ofício nº 022/2025, encaminhado pelo Secretário Willian Ferreira Campos.

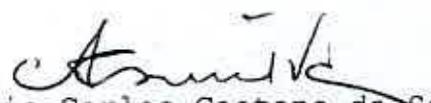
Cumpre observar que a solicitação se justifica em face da necessidade de formalização da denominação de via público, como critério indispensável para a construção de uma creche tipo 2, com recursos proveniente de convênio federal, celebrado através do PAC.

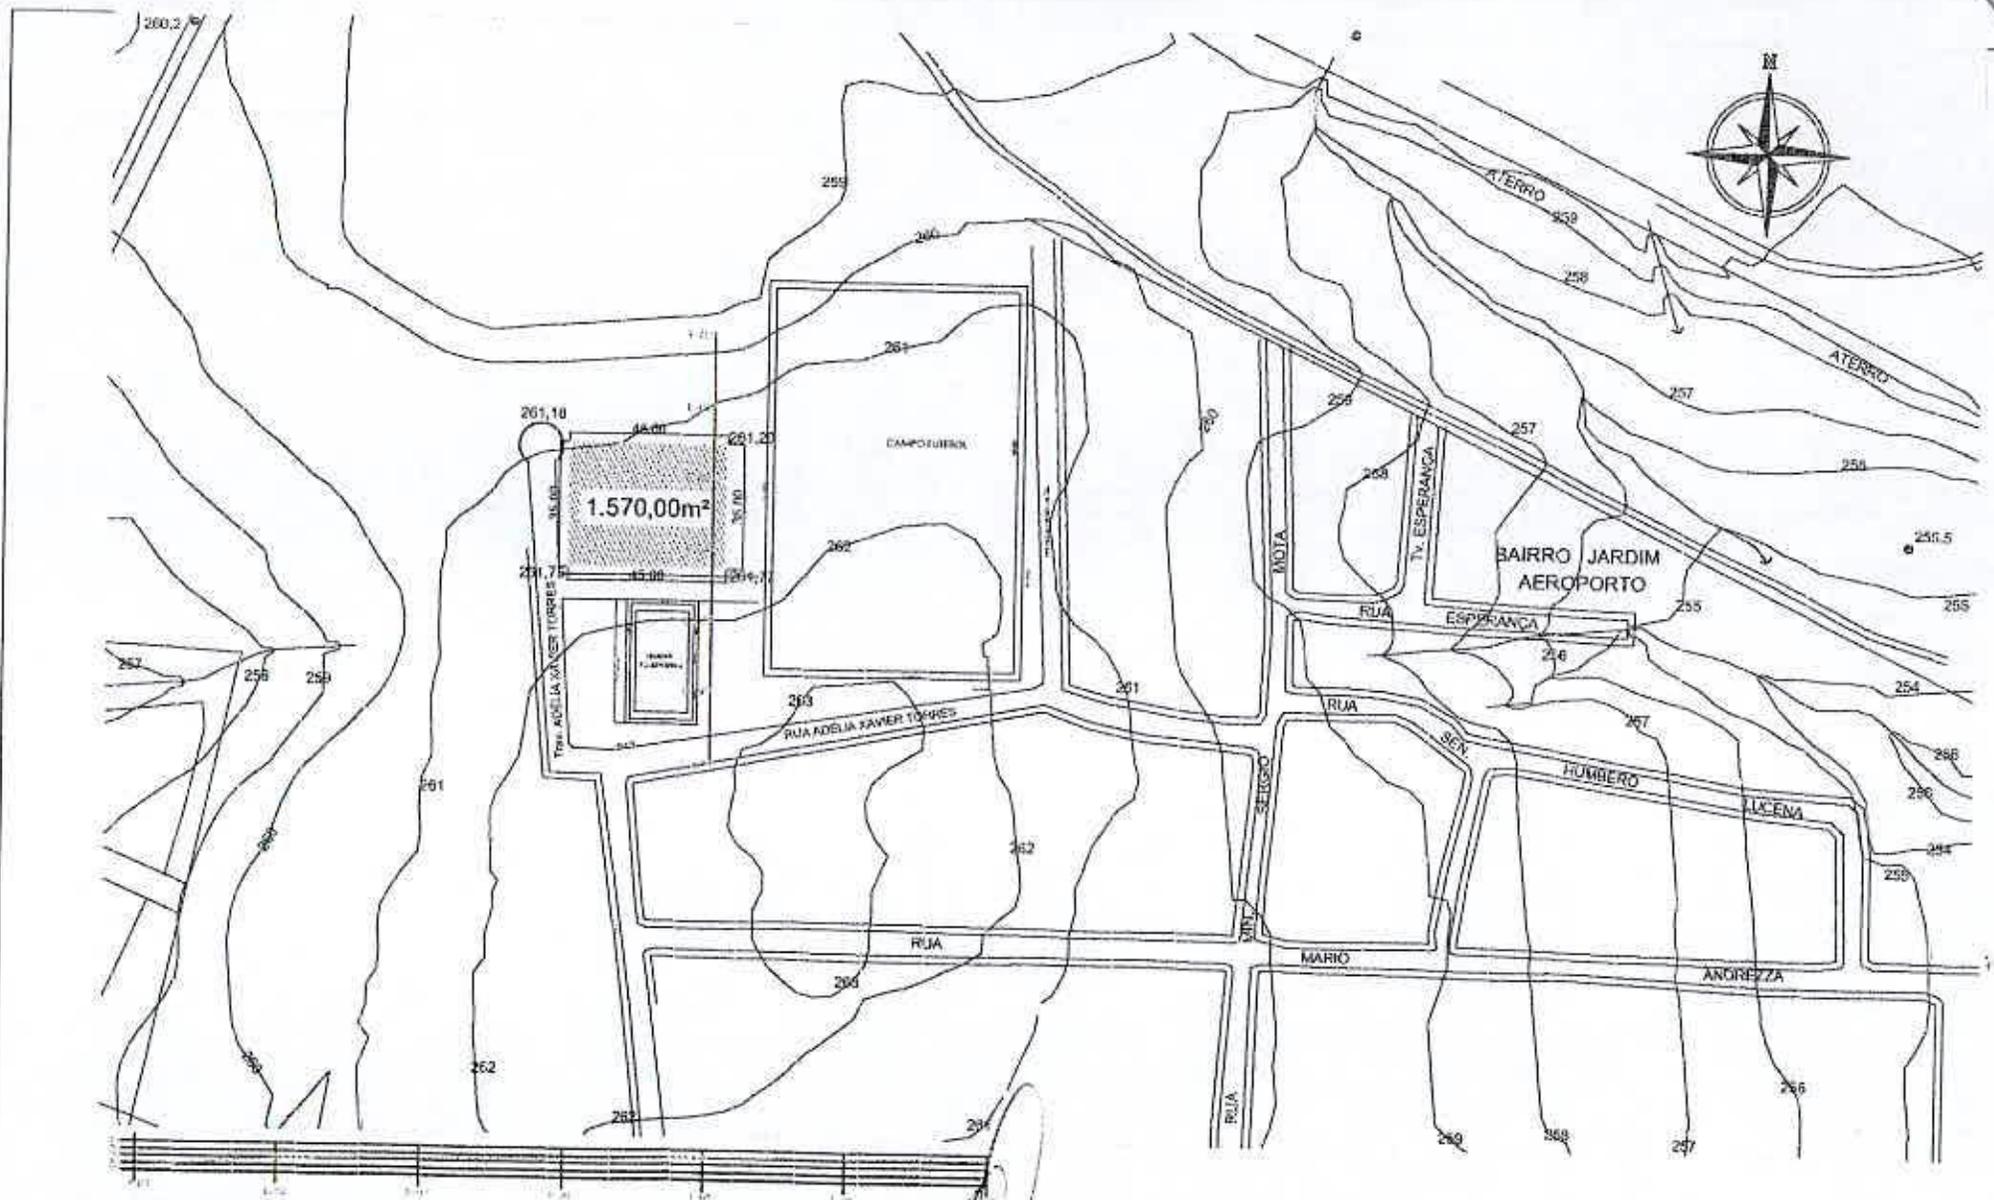
É imperioso reforçar que , de acordo com o Secretário, a denominação sugerida foi apresentada previamente para análise da engenharia da Caixa Econômica Federal, em conformidade com os tramites técnicos exigidos.

Pelo Exposto, conjuntamente, tendo em vista o interesse público, apresentamos a presente proposição.

Sala das Sessões , 13 de Março de 2025

  
José Abel Souza  
- Vereador -

  
Alberio Carlos Caetano da Silva  
- Vereador -



**Paulo Afonso**  
 Prefeitura de Paulo Afonso  
 Sec. de Planej.e Orçamento

William Ferreira Campos  
 Secretário Municipal  
 SEINFRA

**CRECHE - TIPO 2 - FNDE**

RUA ADELIA XAVIER TORRES, JARDIM AEROPORTO  
 VILELA, PAULO AFONSO/BA - 48603-722  
 LEV. PLANIALTIMÉTRICO

DESENHO	ESCALA	DATA
FLORIANO BARROS	1/1500	12/03/2025
ARQUIVO		

PROPRIETÁRIO  
 PREFEITURA MUNICIPAL DE PAULO AFONSO - BA  
 ELABORAÇÃO  
 FLORIANO BARROS

02

03

# CÂMARA MUNICIPAL DE PAULO AFONSO

- Estado da Bahia -

Av. Apolônio Sales, nº 495 - Centro - Paulo Afonso - BA/CEP: 48.601-200 Fone: (075) 3281.3082

**PROJETO DE LEI Nº** 015 / 2025.

**DATA:** 13 / 03 / 2025.

**Ementa:** Dispõe sobre a denominação de Ilha Pública na forma que lúdica e da outras providências.

**Autor:** 2 Leis: José Abel Souza e, Alibério C. C. da Silva.  
**Apresentado e lido na Sessão** (Ordinária 2173 de 17.03.2025.

## **ANDAMENTO DO PROJETO**

A Comissão de \_\_\_\_\_  
Em \_\_\_/\_\_\_/\_\_\_ Parecer nº \_\_\_ de \_\_\_/\_\_\_/\_\_\_ opina pela \_\_\_\_\_

A Comissão de \_\_\_\_\_  
Em \_\_\_/\_\_\_/\_\_\_ Parecer nº \_\_\_ de \_\_\_/\_\_\_/\_\_\_ opina pela \_\_\_\_\_

A Comissão de \_\_\_\_\_  
Em \_\_\_/\_\_\_/\_\_\_ Parecer nº \_\_\_ de \_\_\_/\_\_\_/\_\_\_ opina pela \_\_\_\_\_

A Comissão de \_\_\_\_\_  
Em \_\_\_/\_\_\_/\_\_\_ Parecer nº \_\_\_ de \_\_\_/\_\_\_/\_\_\_ opina pela \_\_\_\_\_

A Comissão de \_\_\_\_\_  
Em \_\_\_/\_\_\_/\_\_\_ Parecer nº \_\_\_ de \_\_\_/\_\_\_/\_\_\_ opina pela \_\_\_\_\_

A Comissão de \_\_\_\_\_  
Em \_\_\_/\_\_\_/\_\_\_ Parecer nº \_\_\_ de \_\_\_/\_\_\_/\_\_\_ opina pela \_\_\_\_\_

A Comissão de \_\_\_\_\_  
Em \_\_\_/\_\_\_/\_\_\_ Parecer nº \_\_\_ de \_\_\_/\_\_\_/\_\_\_ opina pela \_\_\_\_\_

**Prazo final parecer das Comissões:** \_\_\_\_\_

1ª Discussão em \_\_\_/\_\_\_/\_\_\_ \_\_\_\_\_

2ª Discussão em \_\_\_/\_\_\_/\_\_\_ \_\_\_\_\_

Outras ocorrências sobre a matéria:

Aprovado unânime com dispensa as formalidades Regimentais em 17.03.25.

Remetido ao Prefeito para sanção em 17.03.25 OF/CMPPA/Nº 072/2025.

Sancionado em \_\_\_\_\_ Constituído na Lei Nº \_\_\_\_\_